


# STELLA STELLINGER STEINDAMM

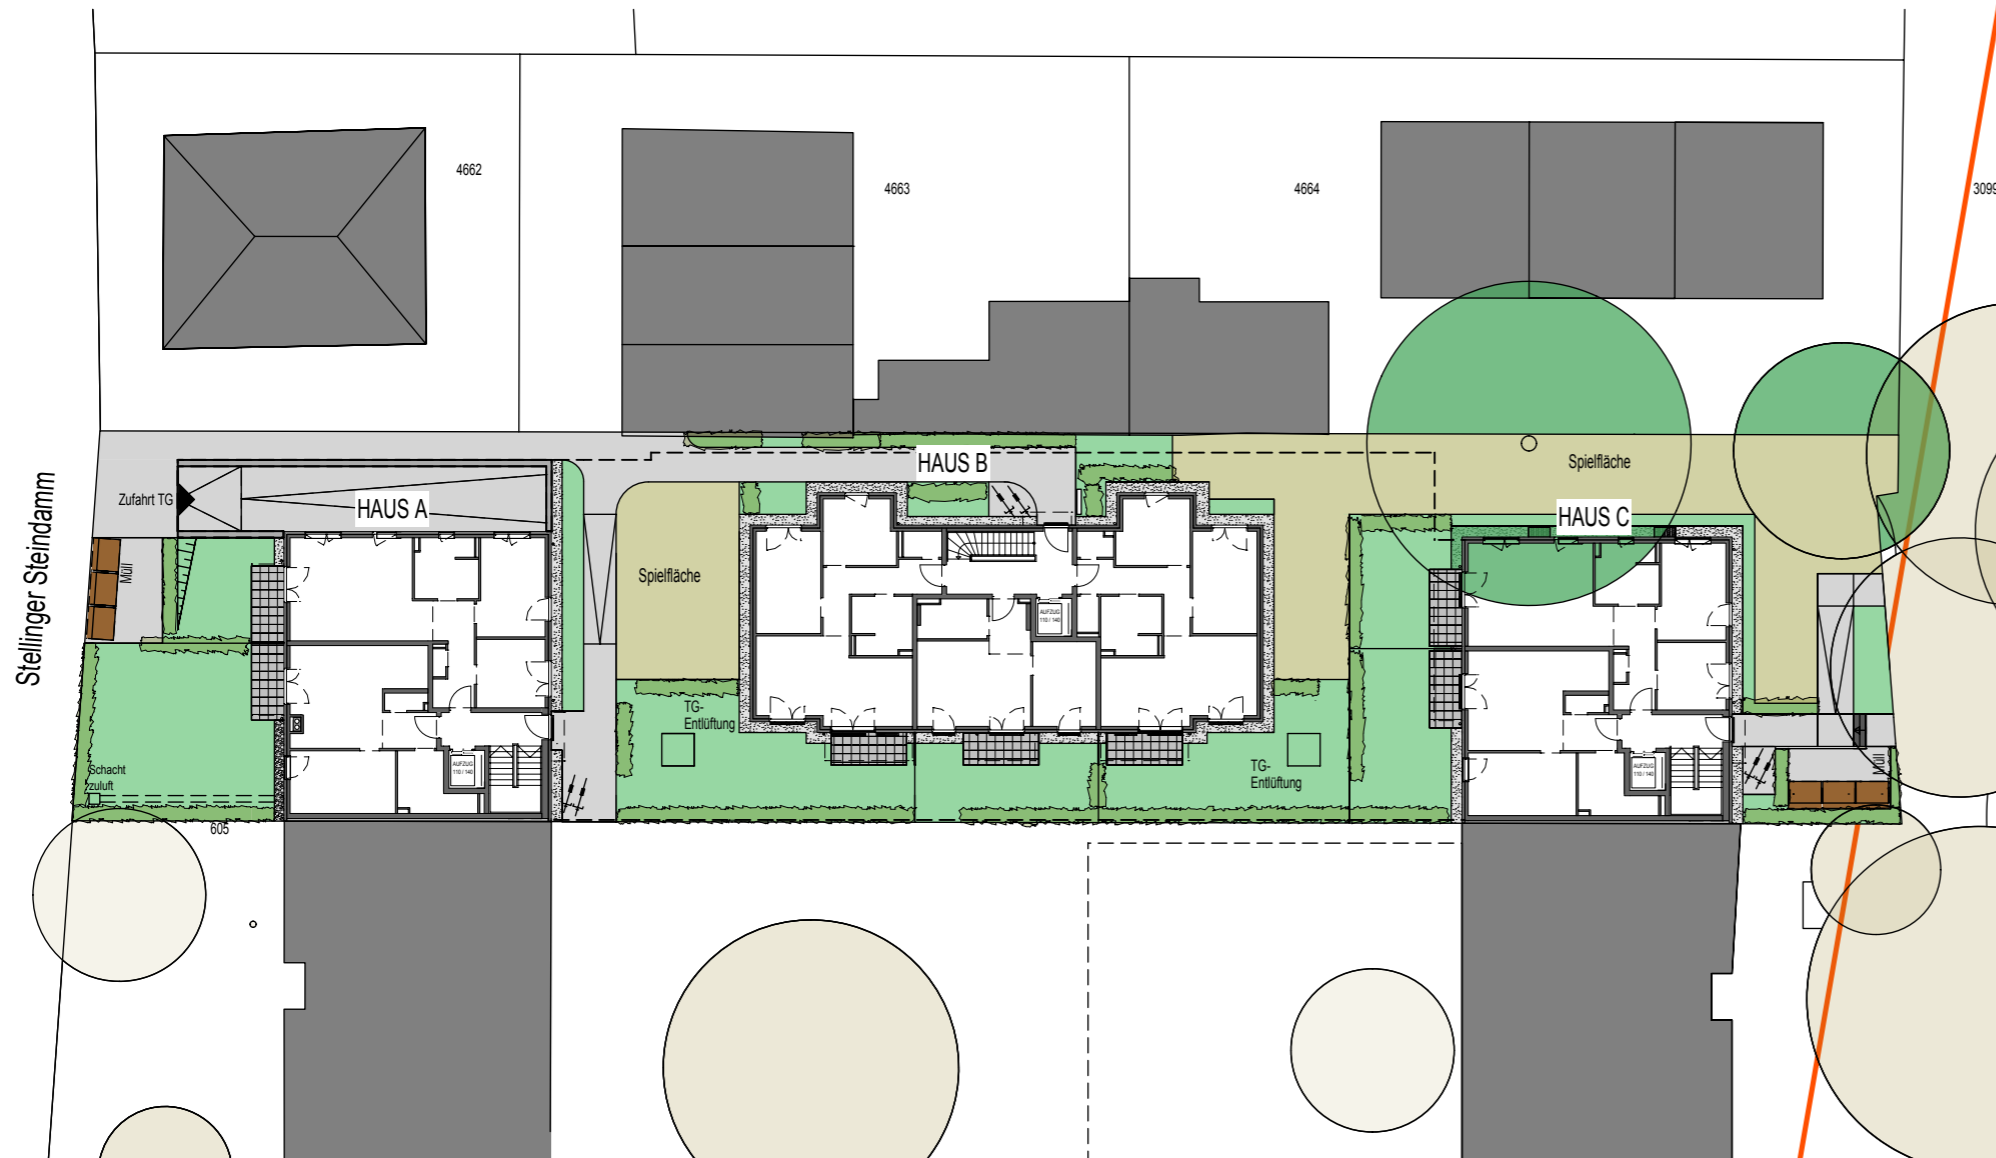

AUßENANLAGE

Maßstab 1:350

